



WEJŚCIE

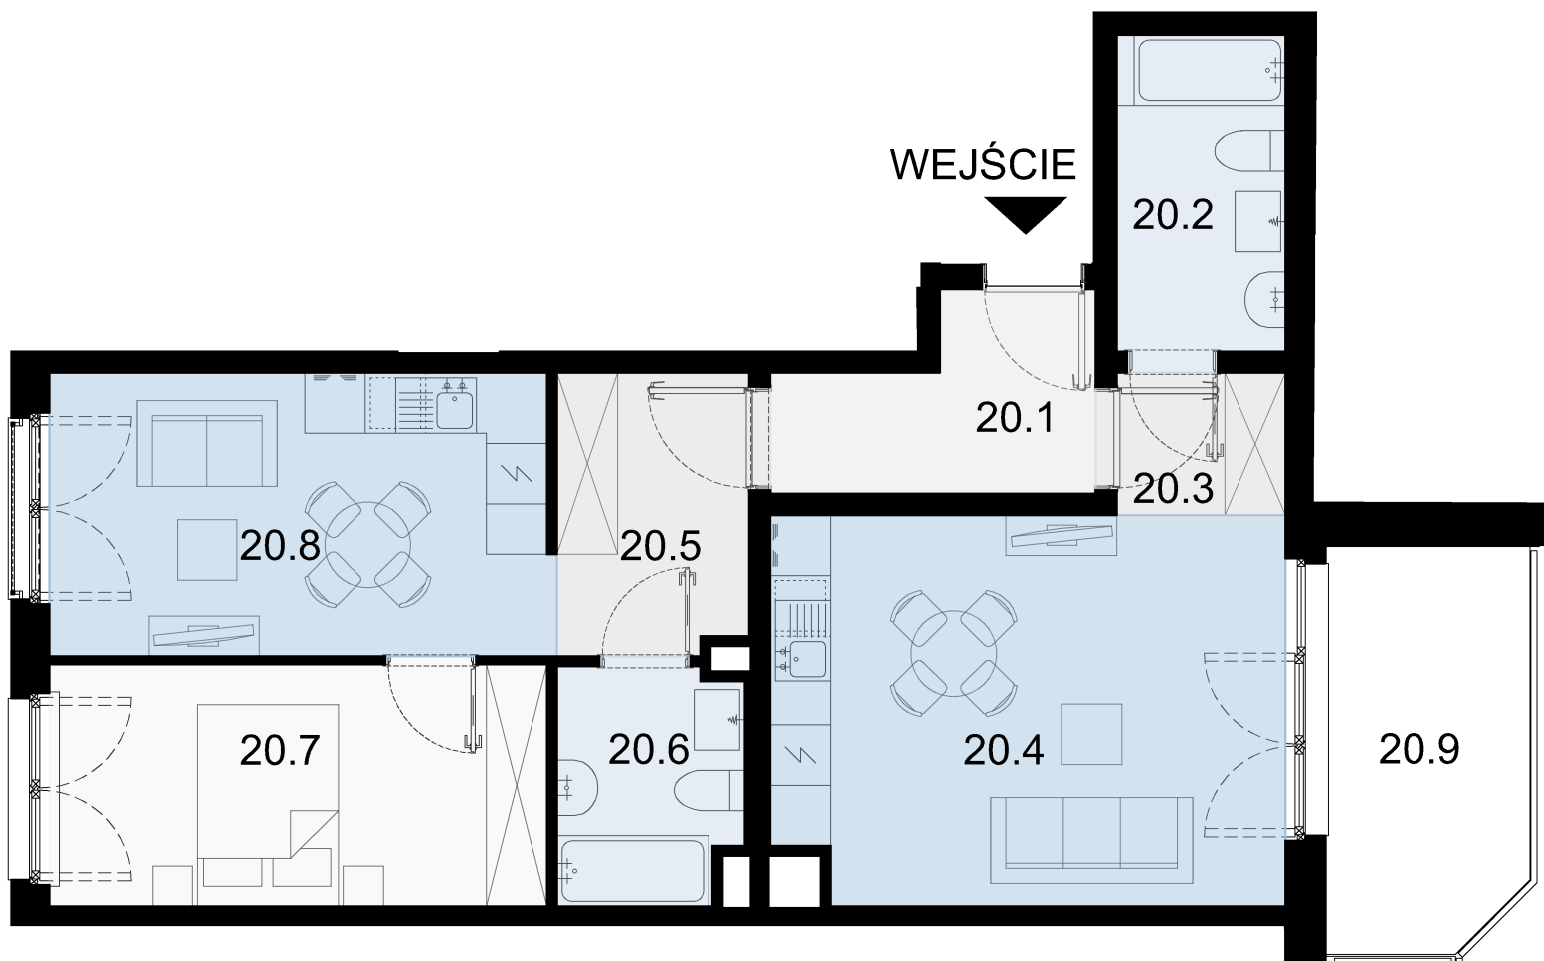

INWESTYCJA: Budynek mieszkalny wielorodzinny
ADRES: Skawina ul. Krakowska

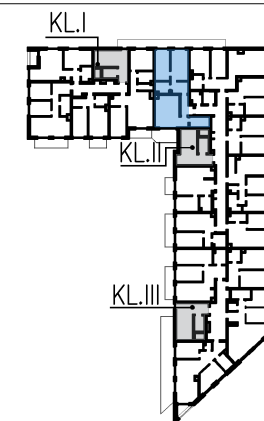

BUDYNEK		A
PIĘTRO		1
NUMER MIESZKANIA		20
LICZBA POKOI		3
POWIERZCHNIA POMIESZCZEŃ		
20.1	Komunikacja	5,15 m ²
20.2	Łazienka	5,24 m ²
20.3	Przedpokój	2,35 m ²
20.4	Pokój z aneksem	19,47 m ²
20.5	Przedpokój	5,26 m ²
20.6	Łazienka	4,17 m ²
20.7	Pokój	11,84 m ²
20.8	Pokój z aneksem	13,97 m ²
Łącznie:		67,45 m ²
20.9	Loggia	ok. 8,00m ²