



INWESTYCJA: Budynek mieszkalny wielorodzinny
ADRES: Skawina ul. Krakowska

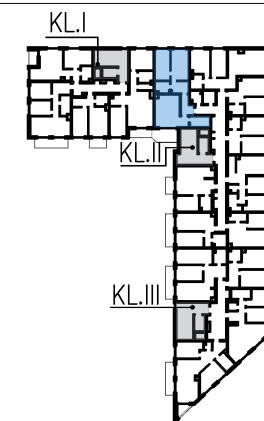

WEJŚCIE

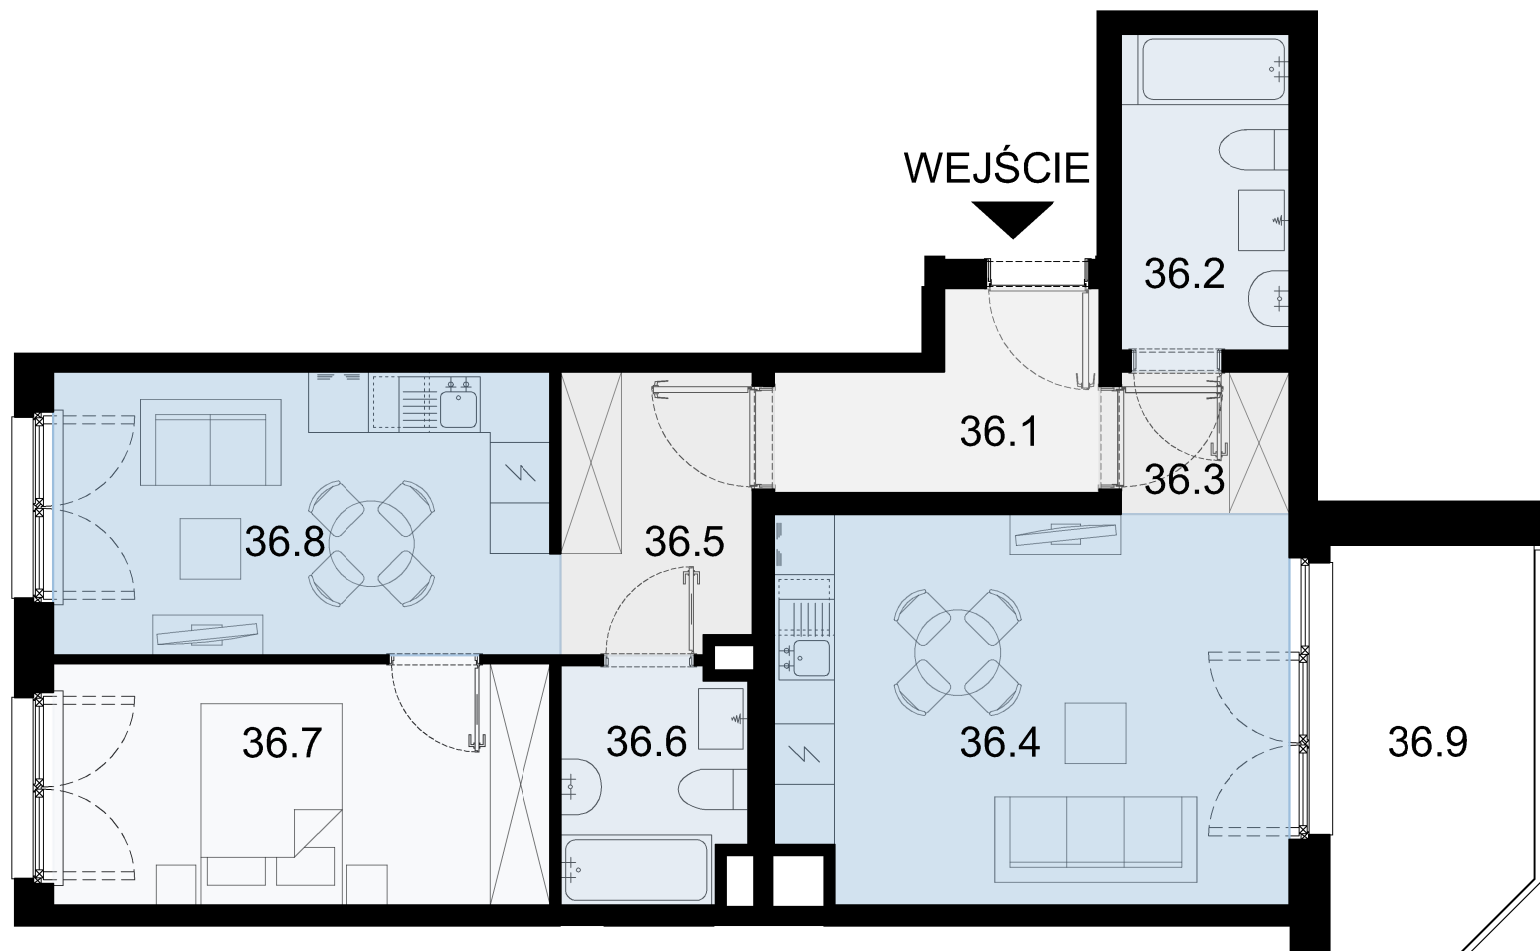

BUDYNEK	A
PIĘTRO	2
NUMER MIESZKANIA	36
LICZBA POKOI	3
POWIERZCHNIA POMIESZCZEŃ	
36.1	Komunikacja 5,15 m ²
36.2	Łazienka 5,24 m ²
36.3	Przedpokój 2,35 m ²
36.4	Pokój z aneksem 19,47 m ²
36.5	Przedpokój 5,26 m ²
36.6	Łazienka 4,17 m ²
36.7	Pokój 11,84 m ²
36.8	Pokój z aneksem 13,97 m ²
łącznie: 67,45 m ²	
36.9	Loggia ok. 8,00m ²