

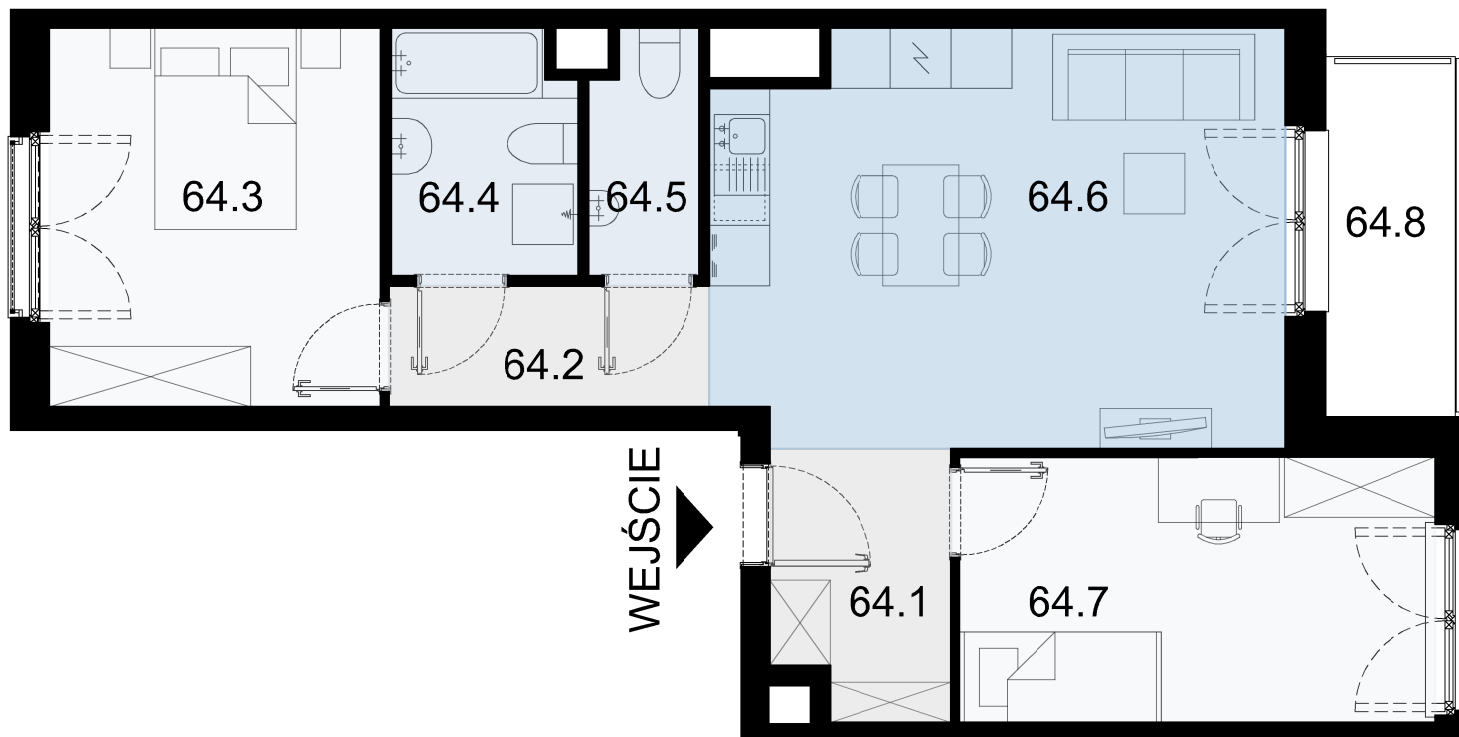


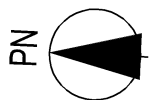

INWESTYCJA: Budynek mieszkalny wielorodzinny
ADRES: Skawina ul. Krakowska

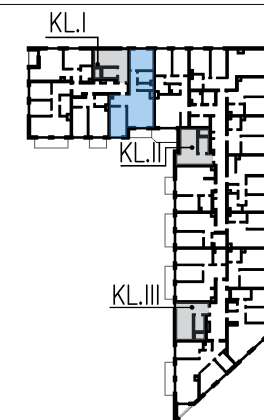

BUDYNEK	A
PIĘTRO	4
NUMER MIESZKANIA	64
LICZBA POKOI	3
POWIERZCHNIA POMIESZCZEŃ	
64.1	Przedpokój 4,55 m ²
64.2	Przedpokój 3,81 m ²
64.3	Pokój 12,39 m ²
64.4	Łazienka 4,39 m ²
64.5	Wc 2,55 m ²
64.6	Pokój z aneksem 22,87 m ²
64.7	Pokój 12,44 m ²
łącznie: 63,00 m ²	
64.8	Loggia ok. 4,50 m ²