





INWESTYCJA: Budynek mieszkalny wielorodzinny
ADRES: Skawina ul. Krakowska

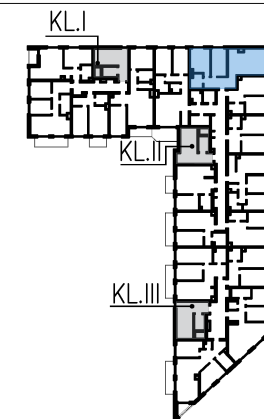

BUDYNEK	A
PIĘTRO	4
NUMER MIESZKANIA	69
LICZBA POKOI	3
POWIERZCHNIA POMIESZCZEŃ	
69.1 Przedpokój	9,38 m ²
69.2 łazienka	4,44 m ²
69.3 Pokój	12,69 m ²
69.4 Pokój	11,09 m ²
69.5 Pokój z aneksem	25,41 m ²
łącznie:	
69.6 Loggia	ok. 5,40 m ²

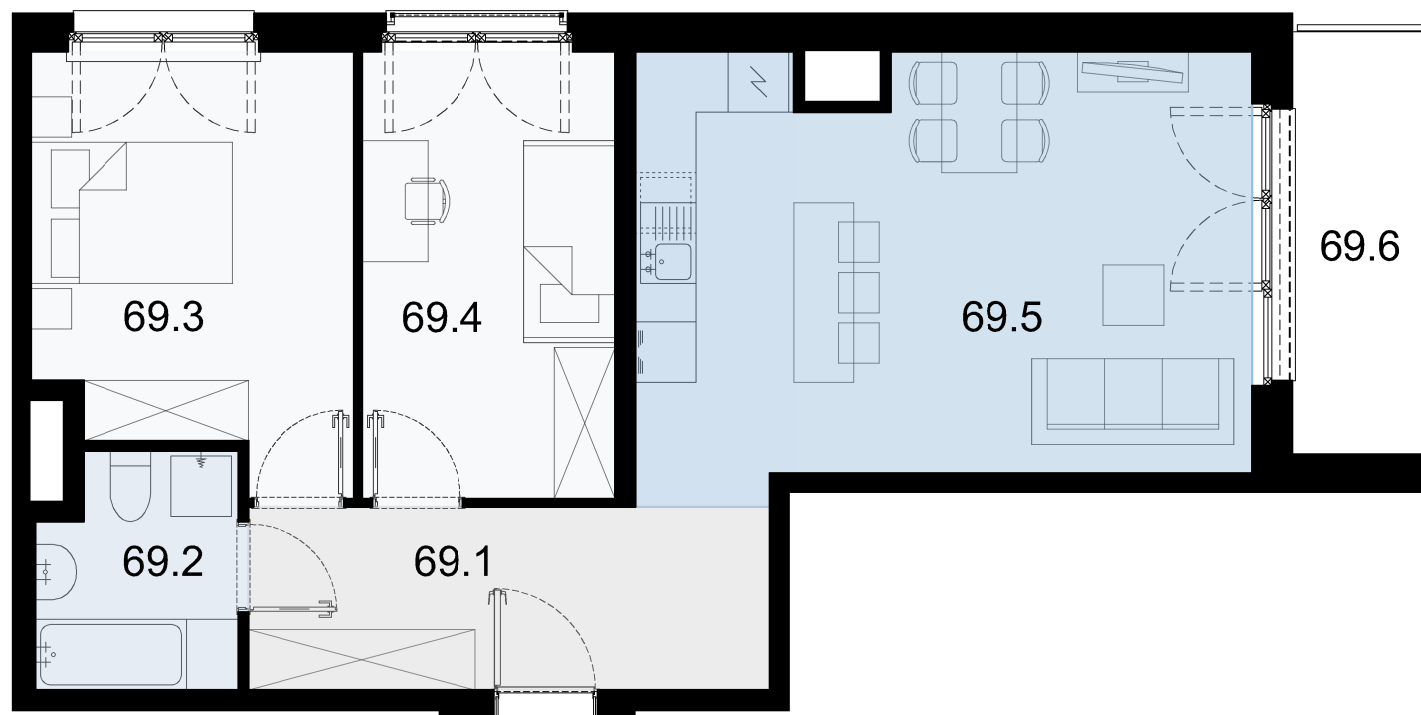

WEJŚCIE