


WEJŚCIE




WEJŚCIE

WEJŚCIE

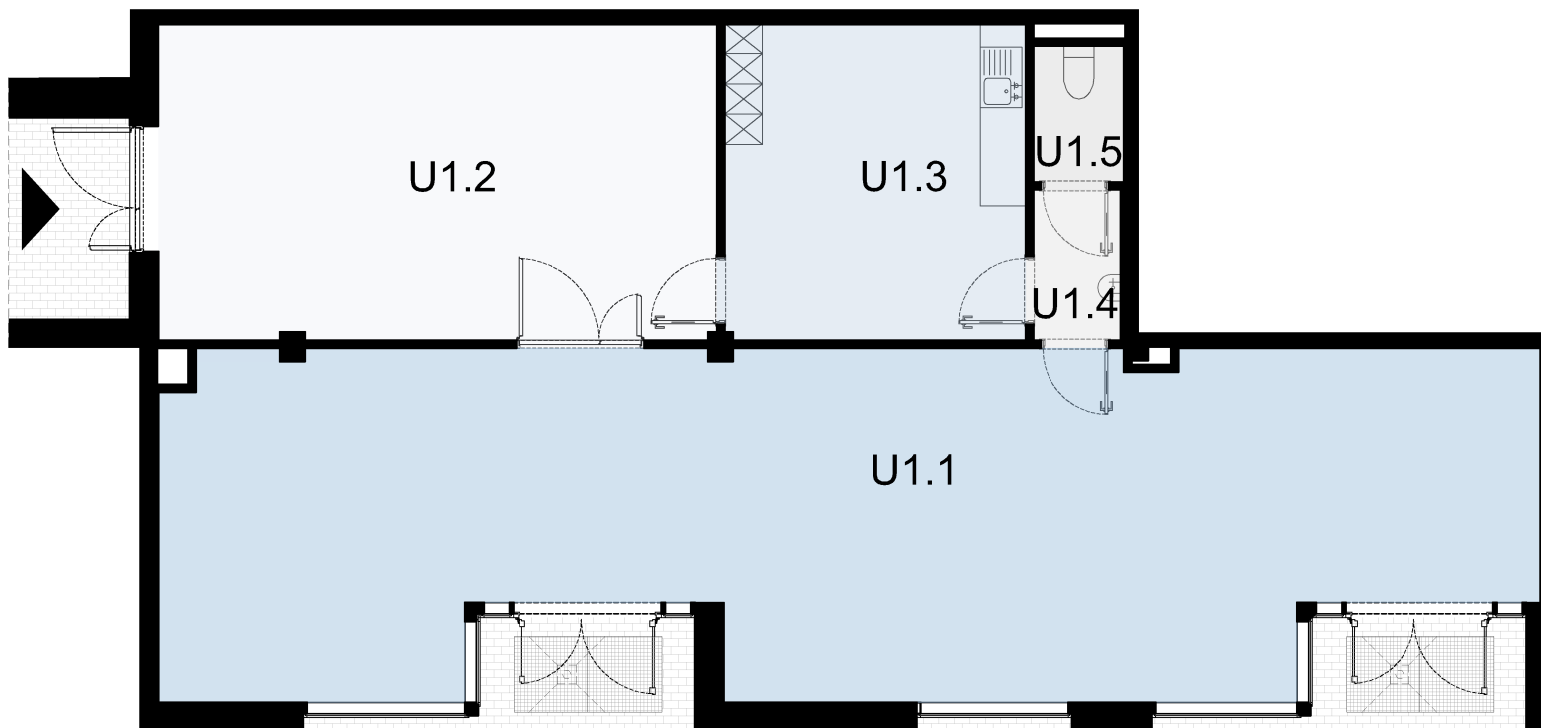

INWESTYCJA: Budynek mieszkalny wielorodzinny
ADRES: Skawina ul. Krakowska

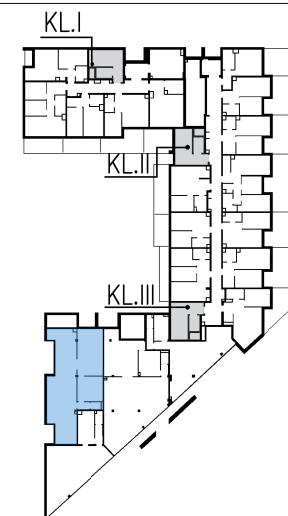

BUDYNEK	A
PIĘTRO	0
LOKAL USŁUGOWY	U1
POWIERZCHNIA POMIESZCZEŃ	
U1.1 Lokal usługowy	76,23 m ²
U1.2 Zaplecze	30,85 m ²
U1.3 Pom. Socjalne	16,61 m ²
U1.4 Przedsionek	2,30 m ²
U1.5 Wc	2,16 m ²
łącznie:	128,15 m ²