

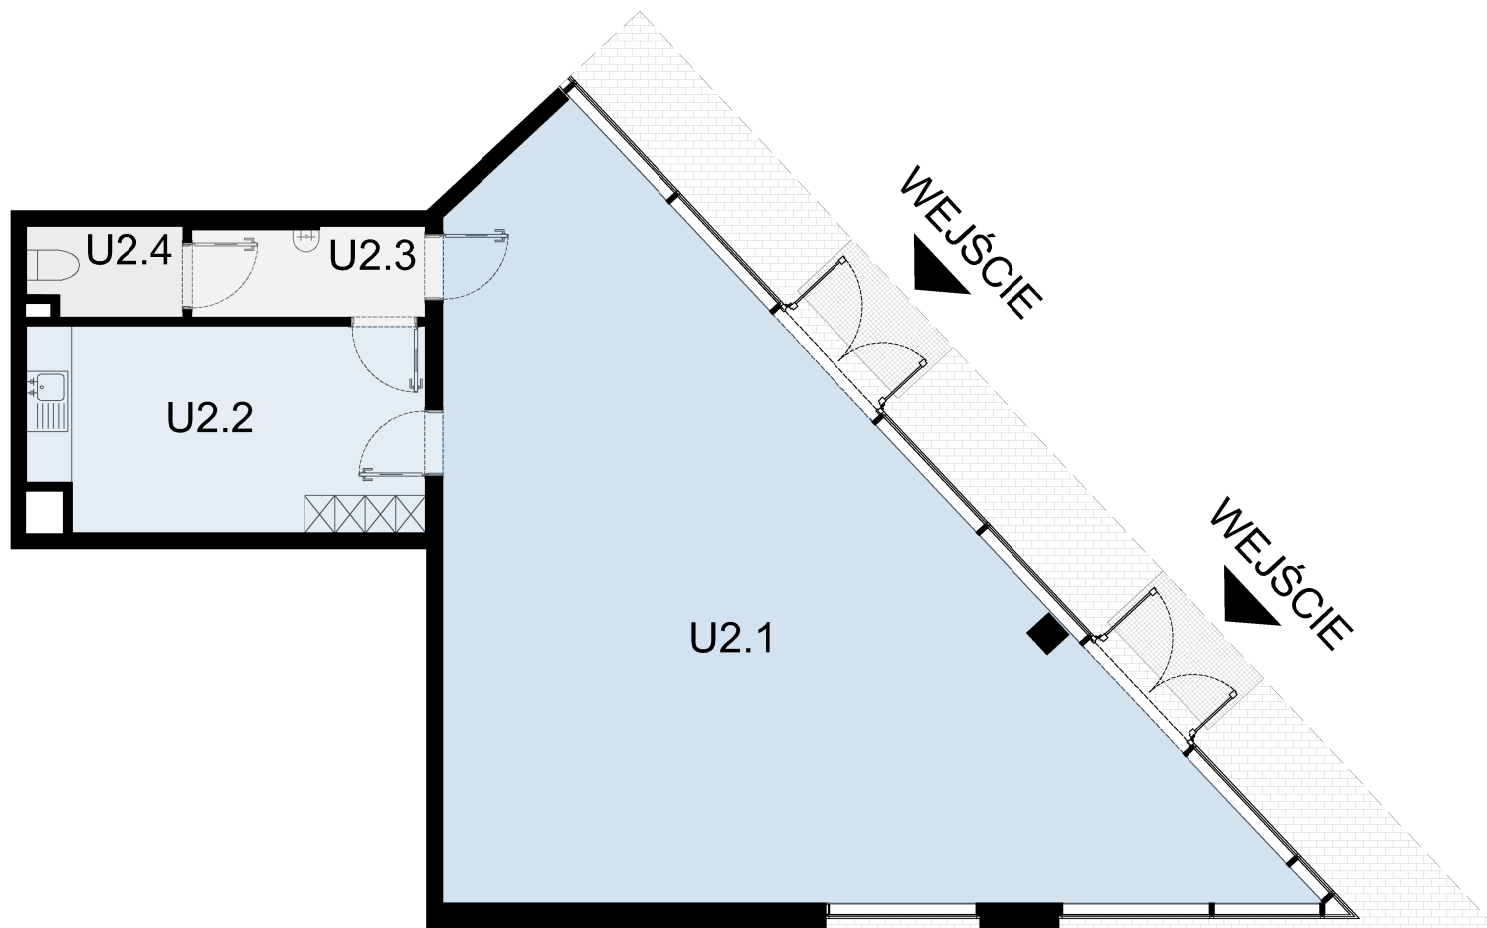


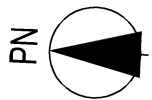

INWESTYCJA: Budynek mieszkalny wielorodzinny
ADRES: Skawina ul. Krakowska

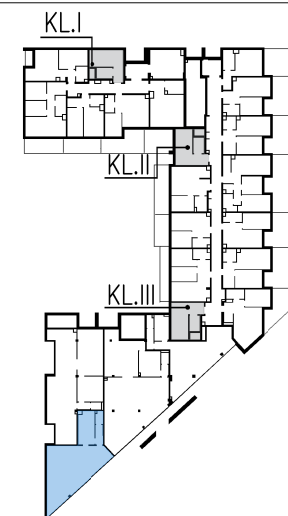

BUDYNEK		A
PIĘTRO		0
LOKAŁ USŁUGOWY		U2
POWIERZCHNIA POMIESZCZEŃ		
U2.1	Lokal usługowy	69,66 m ²
U2.3	Pom. Socjalne	14,12 m ²
U2.3	Przedsionek	3,71 m ²
U2.4	Wc	2,41 m ²
łącznie:		89,90 m ²