

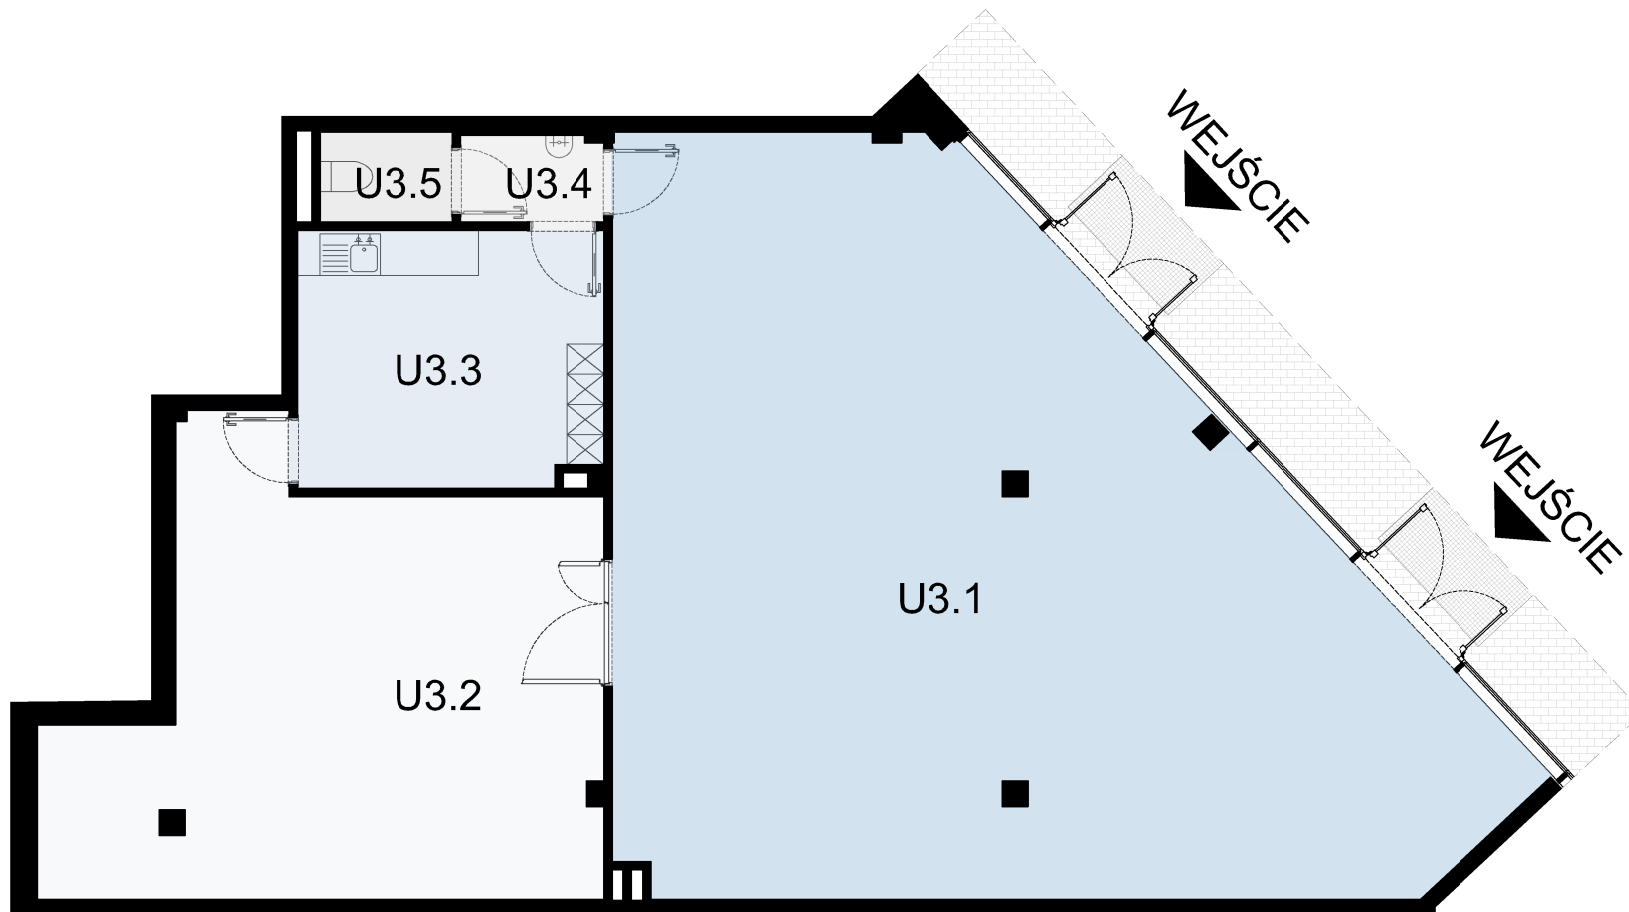


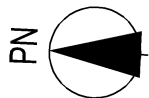

INWESTYCJA: Budynek mieszkalny wielorodzinny
ADRES: Skawina ul. Krakowska

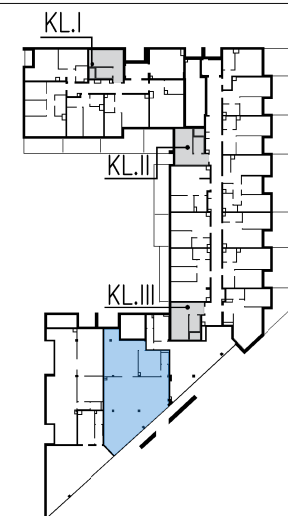

BUDYNEK	A
PIĘTRO	0
LOKAL USŁUGOWY	U3
POWIERZCHNIA POMIESZCZEŃ	
U3.1 Lokal usługowy	90,22 m ²
U3.2 Zaplecze	36,05 m ²
U3.3 Pom. Socjalne	13,69 m ²
U3.4 Przedsiónek	2,17 m ²
U3.5 Wc	2,11 m ²
łącznie:	144,24 m ²